


# Corte esquemático - Faixas de gestão de combustível [F.G.C.] - Linhas orientadoras

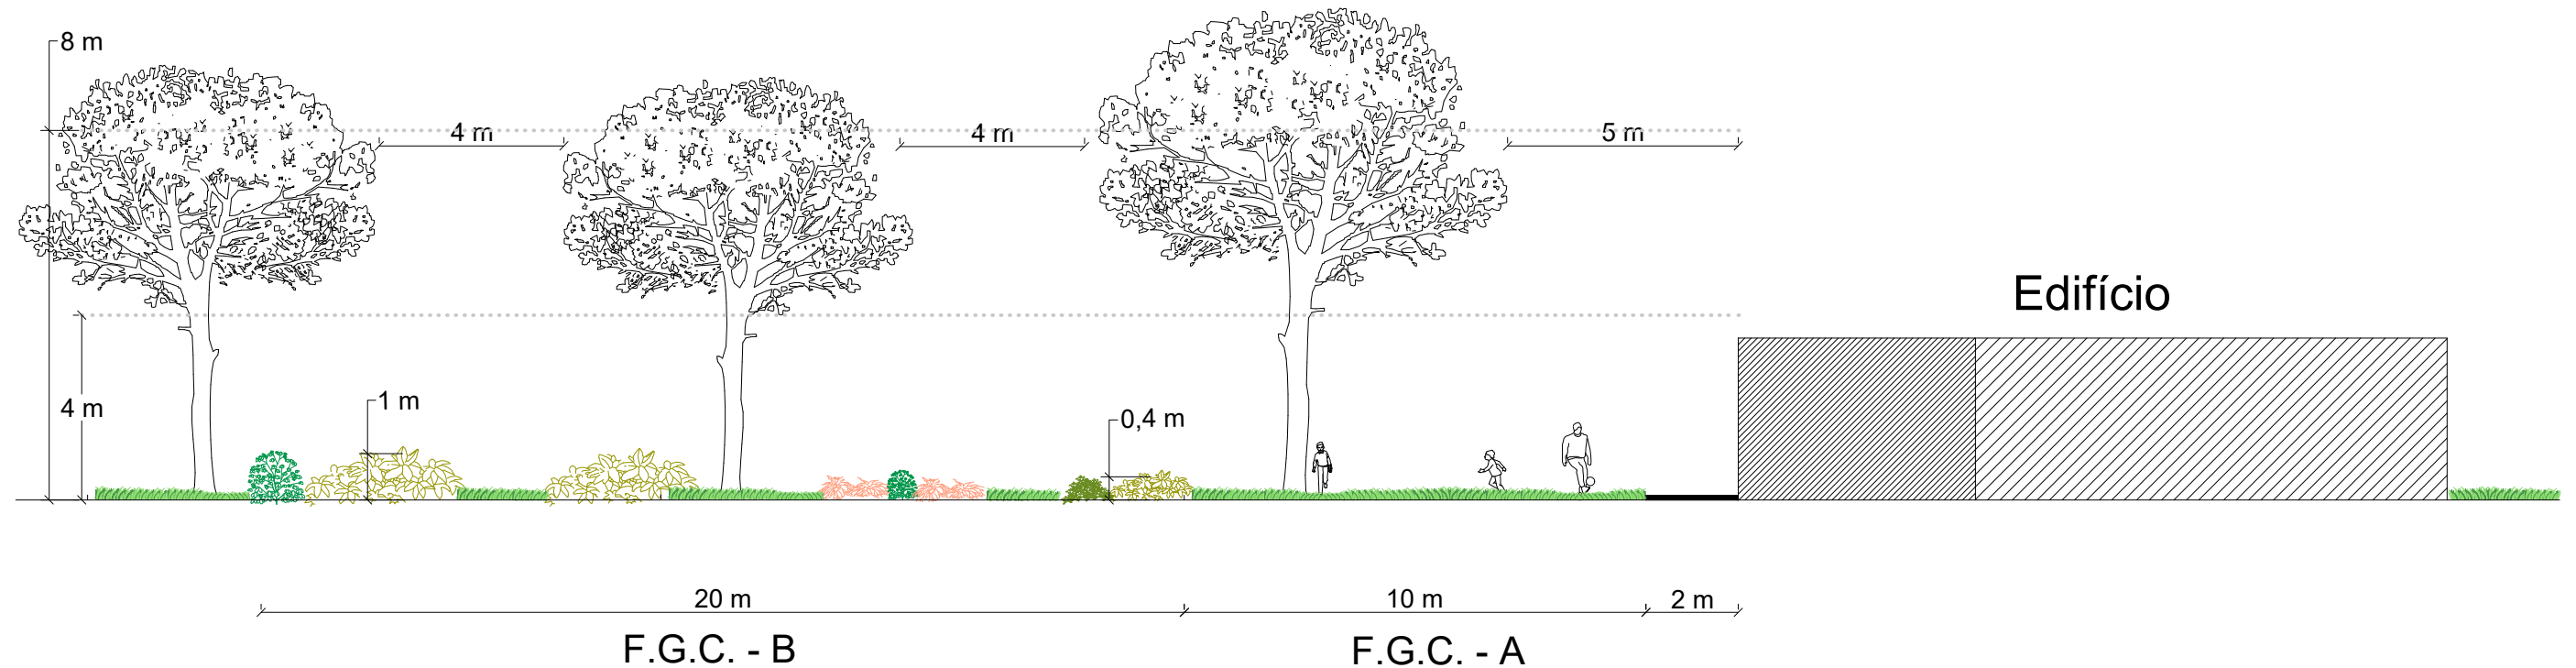

## LEGENDA

### F.G.C. - A

- Faixa de pavimento não inflamável de 1 a 2 m em redor da edificação
- Faixa de prado diverso de sequeiro/leguminosas (se possível regado), 10 m em redor da edificação.
- As copas das árvores e arbustos deverão estar distanciadas 5 m das edificações.
- A desramação de árvores de altura superior a 8 m deverá ser no mínimo 4 m de altura. Se a altura das árvores for inferior a 8 m a altura de desramação é igual á metade da sua altura.

### F.G.C. - B

- Faixa de gestão de combustíveis arbustivos e subarbustivos 20 m em redor da F.G.C. A. A gestão destes combustíveis deverá seguir os parâmetros definidos na seguinte tabela.

Percentagem de coberto do solo (%)	Altura máxima da vegetação (cm)
Inferior a 20	100
Entre 20 e 50	40
Superior a 50	20

- A desramação de árvores de altura superior a 8 m deverá ser no mínimo 4 m de altura. Se a altura das árvores for inferior a 8 m a altura de desramação é igual á metade da sua altura.
- O espaçamento entre copas de árvores deverá ser sempre superior a 4 m.



Consultoria em planeamento ecológico da paisagem, especialização em design e gestão de projectos regenerativos.  
Projectamos e implementamos espaços agrícolas, florestais e redesenhamos espaços públicos.  
Ajudamos quem pretende criar paisagens, comunidades e negócios prósperos, amigos do ambiente e das pessoas.

Terracrua/Paisagem Prometida, Lda  
NIPC 513559493  
Rua Egas Moniz 12,  
8100-694 Loulé, Portugal  
T. (351) 289 416 143  
www.terracruzua.org  
geral@terracruzua.org  
www.facebook.com/Terracruzua/

Requerente

---

Projecto

**Faixa de gestão de combustível - Linhas orientadoras**

Fase do projecto

**Estudo prévio**

Localização

---

Escala/Formato

**1/150 @A3**

Título do desenho

**Corte esquemático F.G.C**

Data / Versão

**2017 / V1**

Autoria do projecto

**Equipa Terracrua**

Desenho nº

**01**

Este desenho é propriedade dos autores e não pode ser reproduzido, divulgado ou copiado no todo ou em parte, sem autorização expressa.

Reservados todos os direitos pela legislação em vigor Decreto-Lei nº 63/85